

I medhold av § 12-12 i plan- og bygningsloven har Sunndal kommunestyre i møte 22.06.2011, sak 40/11 vedtatt denne reguleringsplanen. Planen er tegnet inn på dette kart i samsvar med vedtak.

Shille Refsh



TEGNFORKLARING

PBL § 12 REGULERINGSPLAN

BEBYGGELSE OG ANLEGG (PBL § 12-5, nr 1)

- Fritidsbebyggelse
- Fritidsbebyggelse-frittliggende
- Avløpsanlegg
- Renovasjonsanlegg

SAMFERDSELSANLEGG OG TEKNISK INFRASTRUKTUR (PBL § 12-5, nr 2)

- Kjøreveg
- Annen veggrunn - grøntareal
- Parkeringsplasser

GRØNNSTRUKTUR (PBL § 12-5, nr 3)

- Kombinerte grøntstrukturformål

LNFR OMRÅDER (PBL § 12-5, nr 5)

- Landbruksformål
- Skogbruk

BRUK OG VERN AV SJØ OG VASSDRAG (PBL § 12-5, nr 6)

- Friluftsområde i sjø og vassdrag med tilhørende strandsone

HENSYNSONER (PBL § 12-6)

SONE MED SÆRLIG ANGITTE HENSYN

- Hensyn grønnstruktur

FARESONE

- Ras- og skredfare

SIKRINGSONE


- Frisikt

LINJESYMBOLER

- Plangrense
- Regulert tomtegrense
- Eiendomsgrænse som skal oppheves
- Byggegrense
- Bebyggelse som inngår i planen
- Regulert senterlinje
- Frisiktlinje
- Måle- og avstandslinje
- Grense for arealformål
- Grense for faresoner
- Grense for sikringsoner

PUNKTSYMBOLER

- Avkjørsel

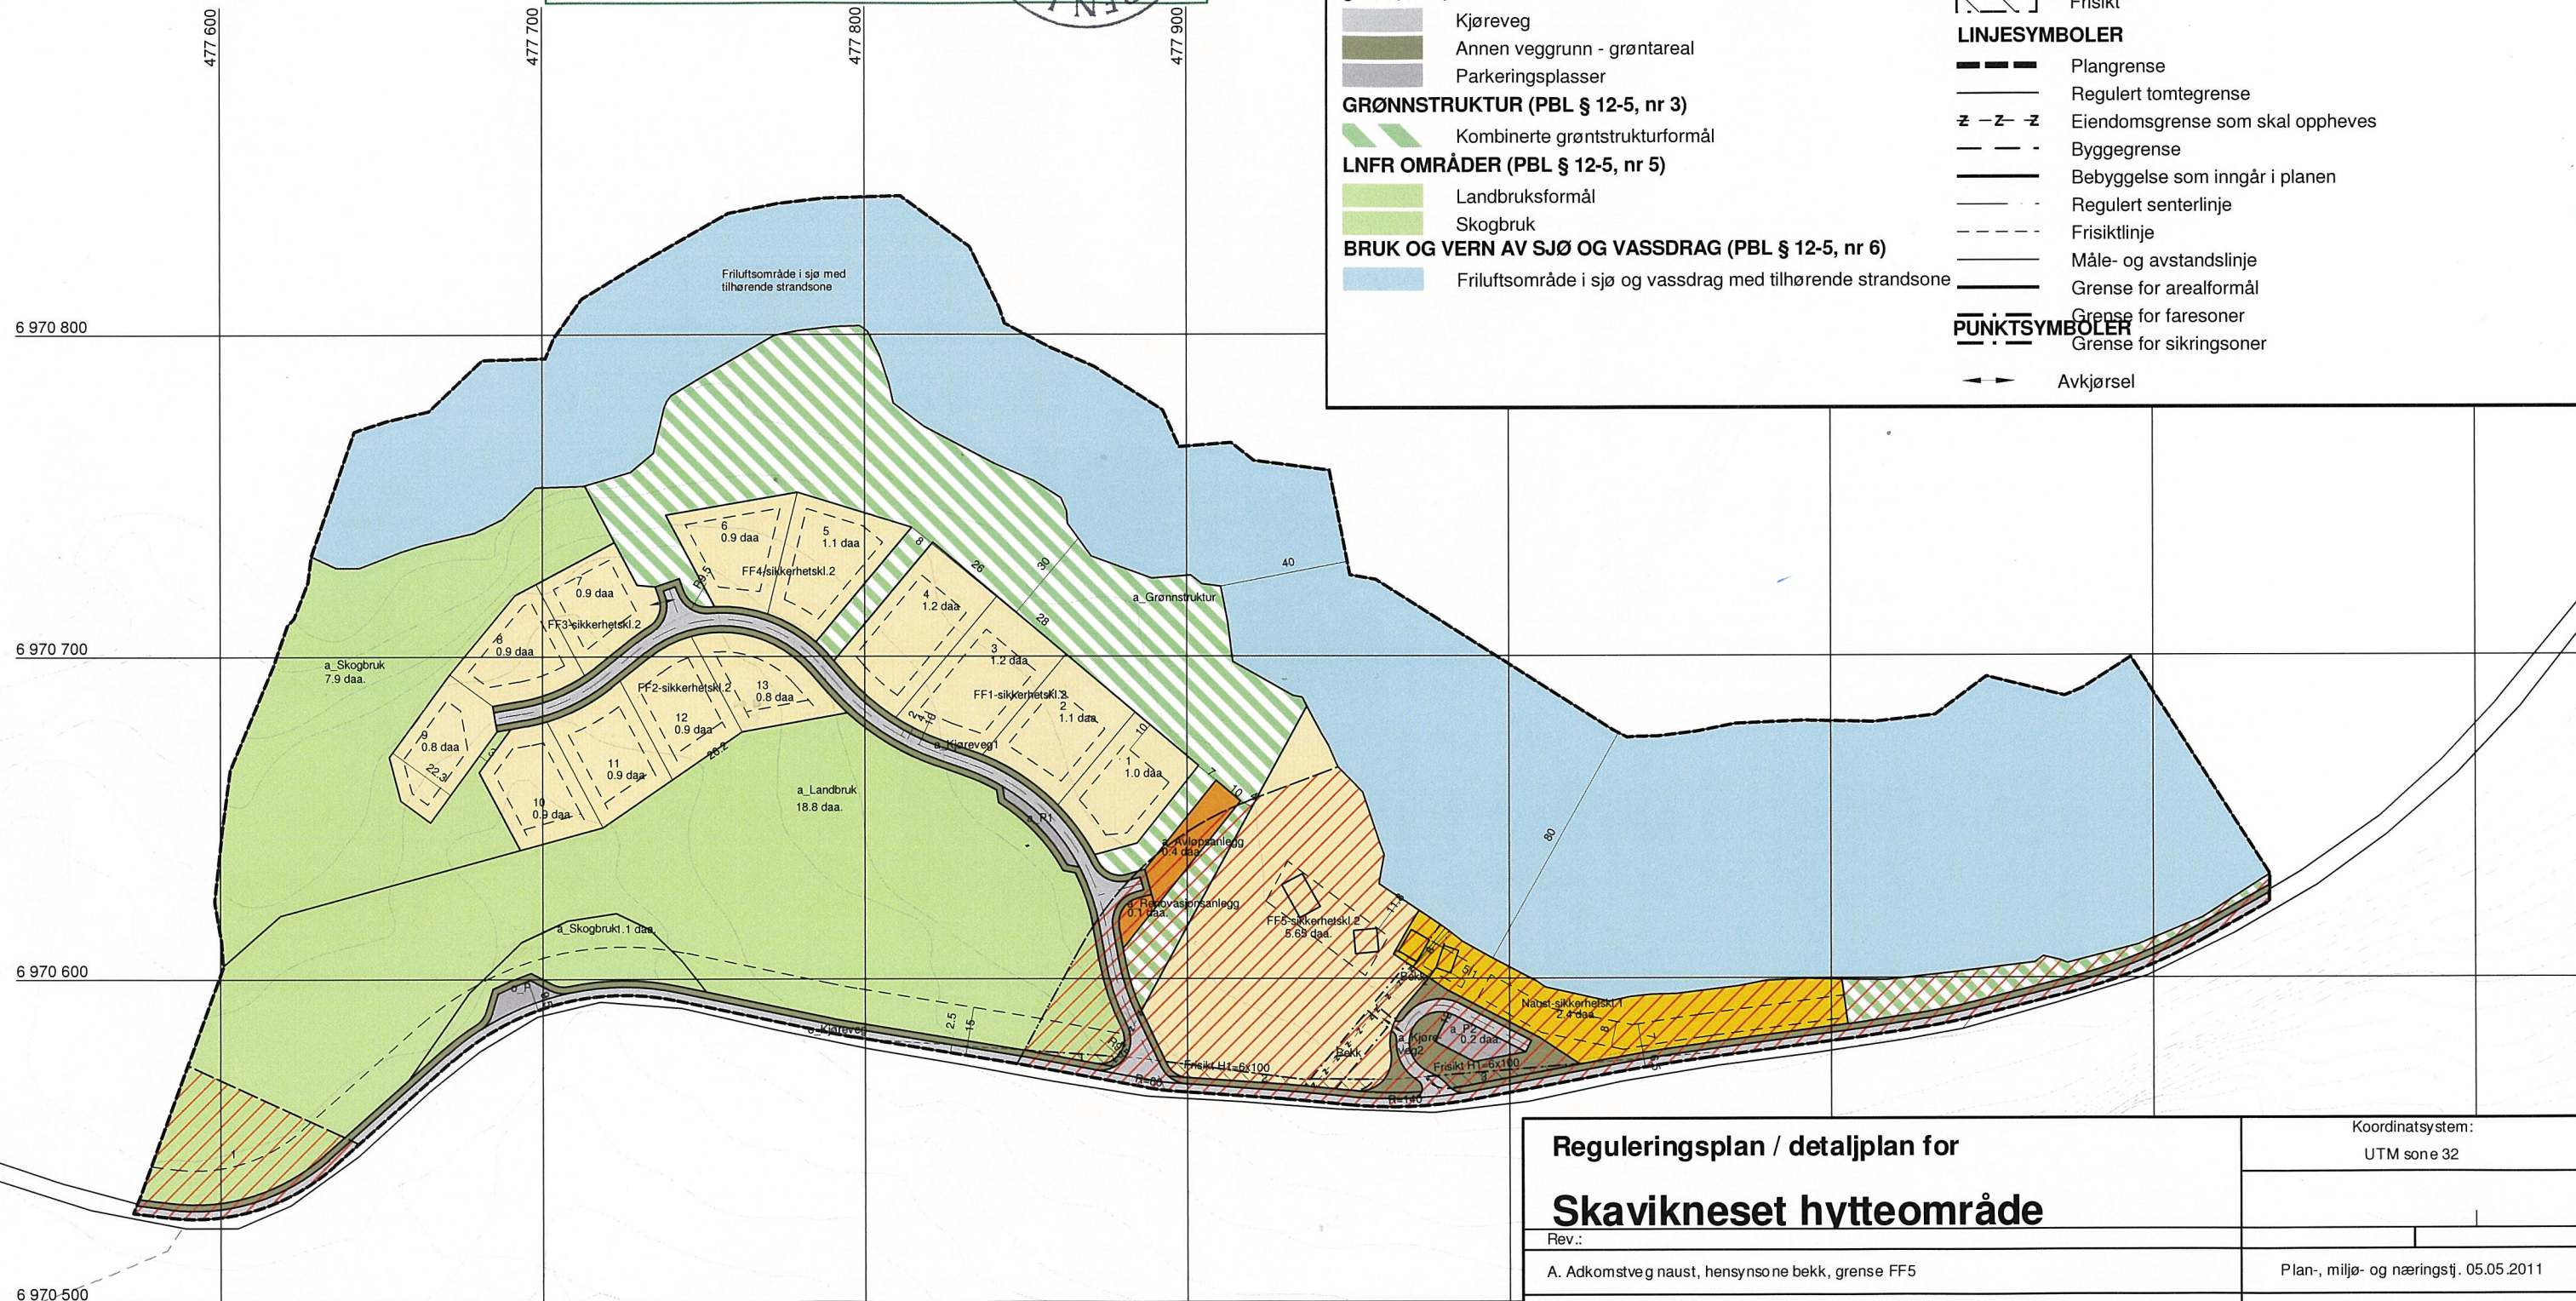

Reguleringsplan / detaljplan for

Skavikneset hytteområde

Rev.:

A. Adkomstveg naust, hensynsone bekk, grense FF5

Koordinatsystem:
UTM sone 32

Plan-, miljø- og næringstj. 05.05.2011

Saksbehandling iflg. plan- og bygningsloven:

Kunngjøring av oppstart av planarbeidet

1. gangs behandling i det faste utvalget for plansaker

Utlagt til offentlig ettersyn

Merknadsbehandling i det faste utvalget for plansaker

Kommunestyrets vedtak (egengodkjenning)

Planen er utarbeidet av:

Vatne arkitekter og 3S Prosjekt

Sak nr.:

16/11

22.02.2011 - 08.04.2011

47/11

40/11

Plannr.:

20110630

Dato:

23.10.2010

22.02.2011

24.05.2011

22.06.2011